

COMUNE DI NASO

(Provincia di MESSINA)



LAVORI PER LA RIQUALIFICAZIONE DELL'AREA CIRCOSTANTE
GLI ALLOGGI POPOLARI DI C.DA CRESTA/ARIA VIANA
ADIACENTI ALLA SCUOLA ELEMENTARE

PROGETTO ESECUTIVO


TAV. 6.D SEZIONI - PROFILI "rete acque nere e acque bianche"

Naso, IT

IL PROGETTISTA
dott. Ing. Fortunato LO PRESTI

IL RESPONSABILE UNICO DEL PROCEDIMENTO
dott. arch. Mario SODDI MIGLIORE

SEZIONE - PROFILO Tratto A-B - Scala 1:200
"RETE SMALTIMENTO ACQUE NERE"

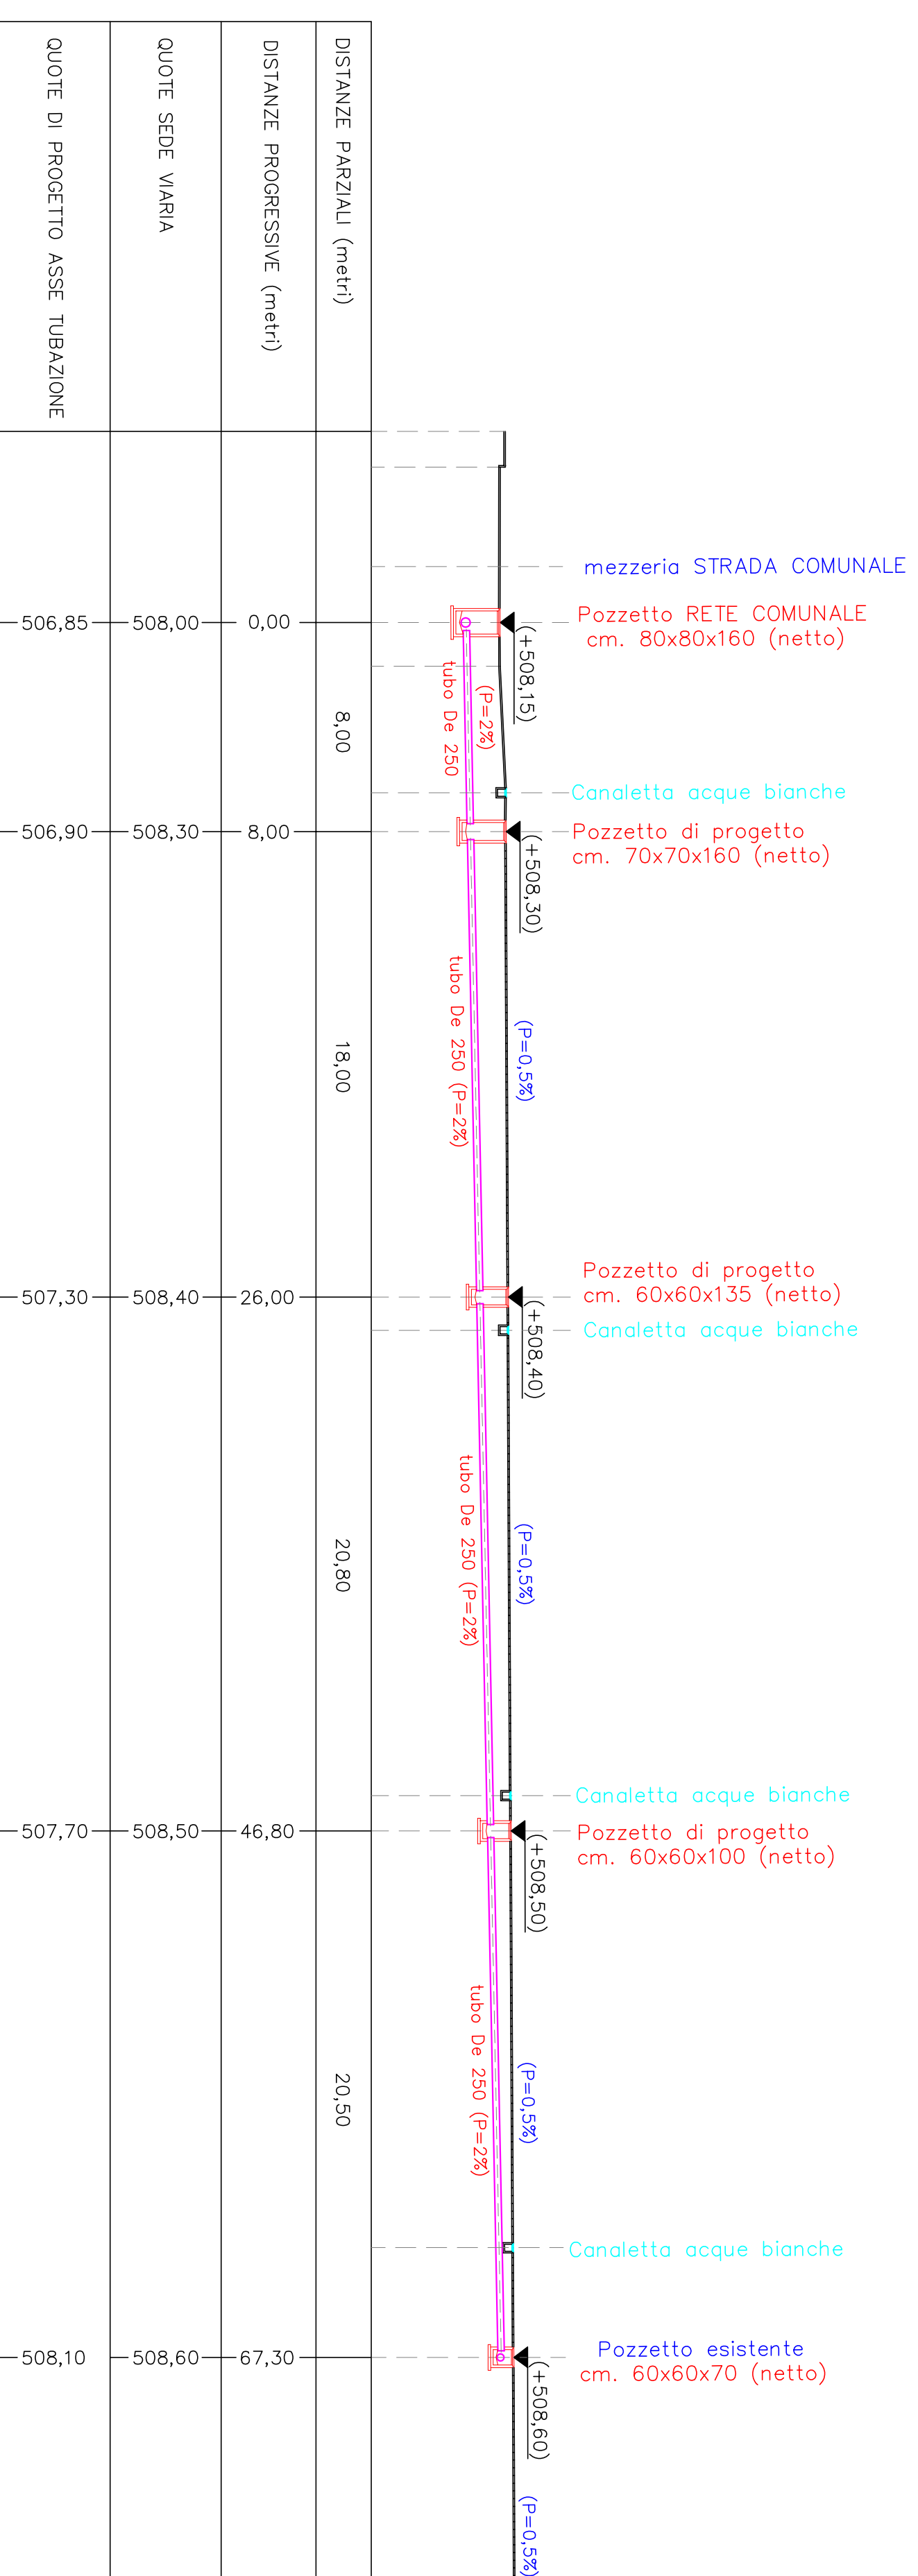

SEZIONE - PROFILO Tratto A-B - Scala 1:200
"RETE SMALTIMENTO ACQUE BIANCHE"

