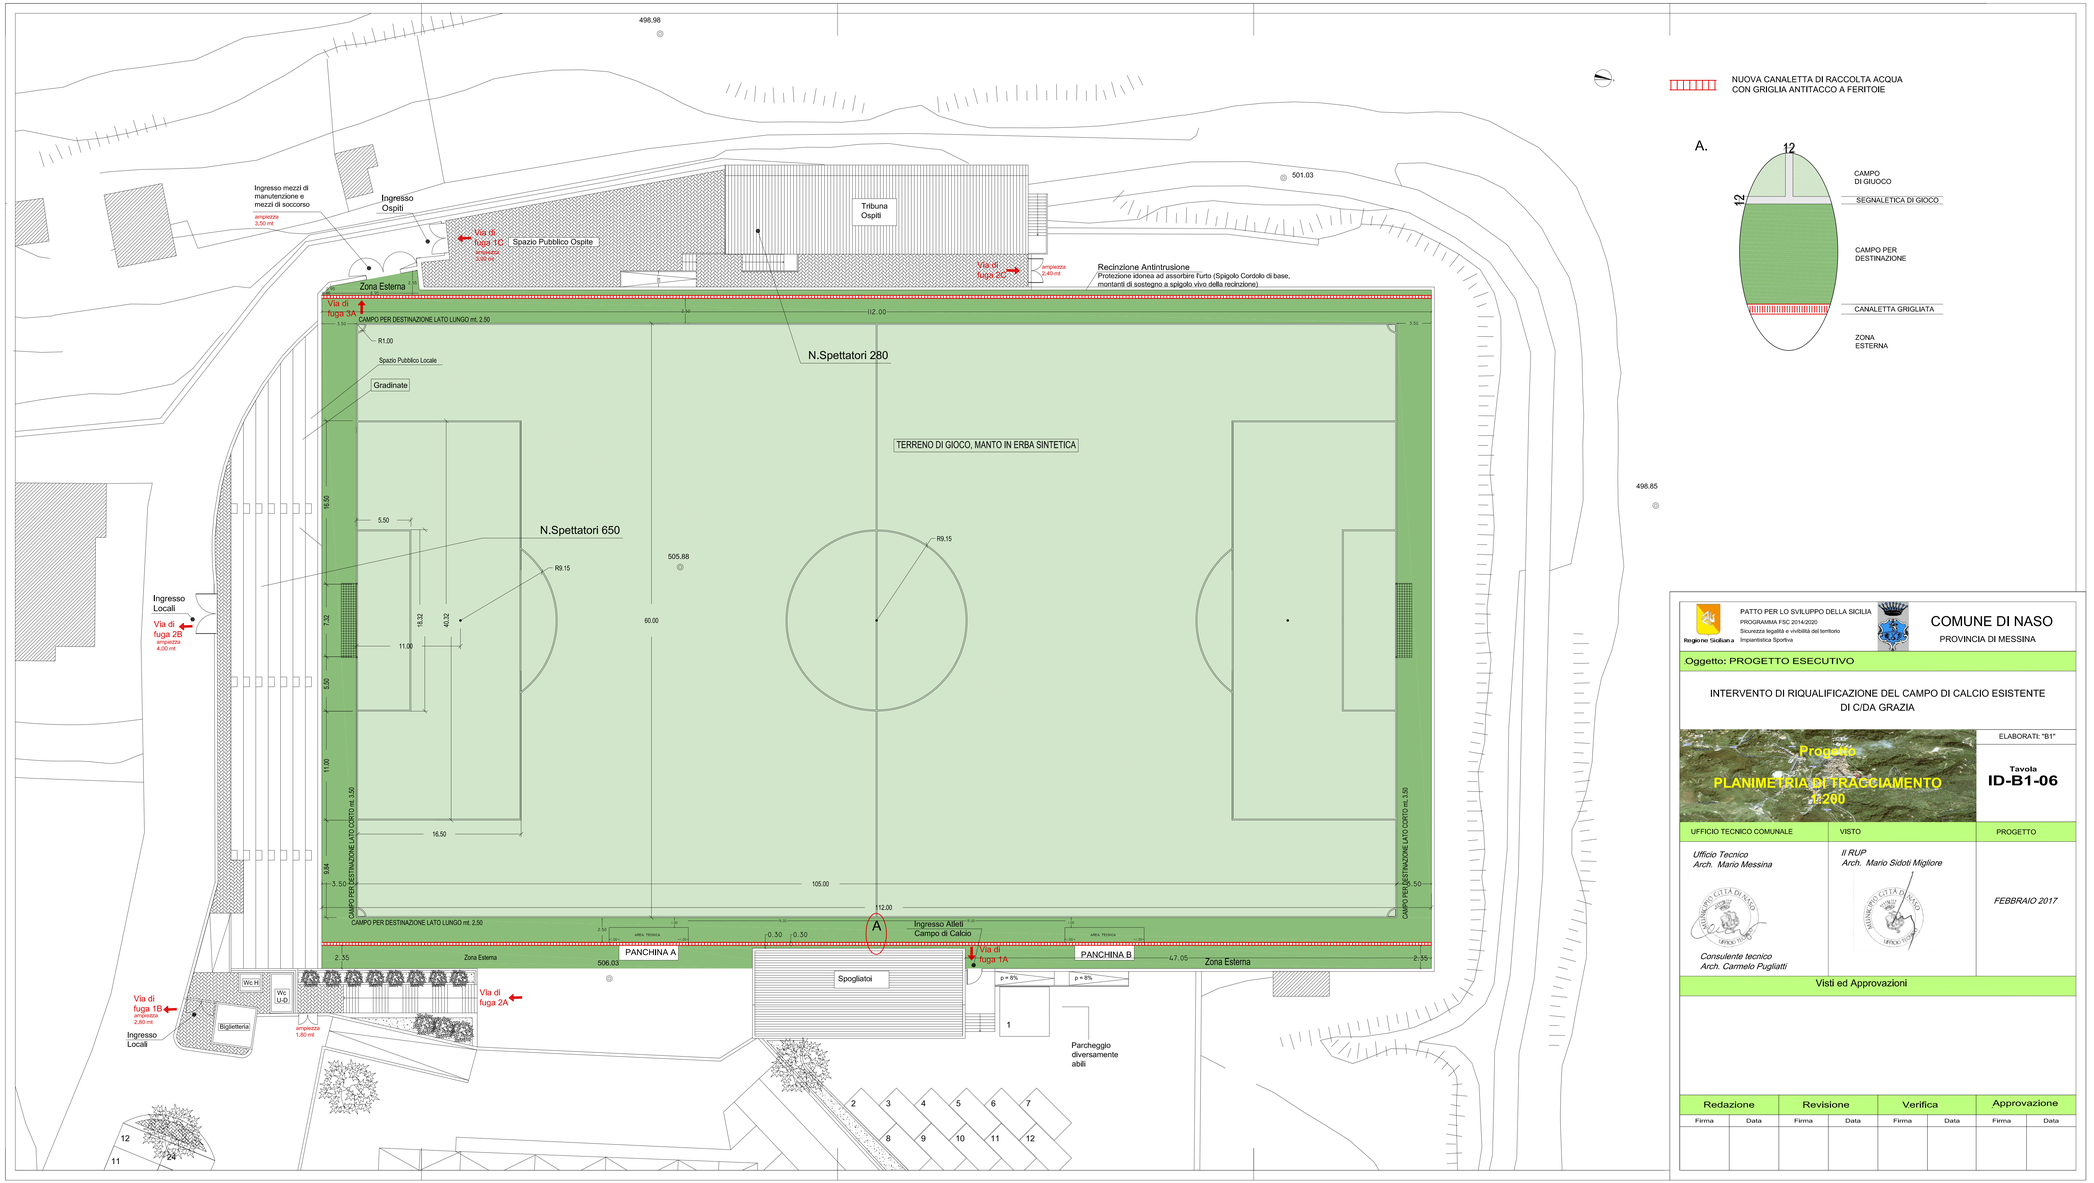

NUOVA CANALETTA DI RACCOLTA ACQUA
CON GRIGLIA ANTITACCO A FERITOIE

A.

PATTO PER LO SVILUPPO DELLA SICILIA
PROGRAMMA FSC 2014/2020
Sicurezza legalità e vivibilità del territorio
Impiantistica Sportiva

Regione Siciliana

COMUNE DI NASO

PROVINCIA DI MESSINA

Oggetto: PROGETTO ESECUTIVO

INTERVENTO DI RIQUALIFICAZIONE DEL CAMPO DI CALCIO ESISTENTE DI C/DA GRAZIA

ELABORATI: "B1"

Tavola
ID-B1-06

UFFICIO TECNICO COMUNALE	VISTO	PROGETTO
Ufficio Tecnico *Arch. Mario Messina*	*Il RUP* *Arch. Mario Sidoti Migliore*	*FEBBRAIO 2017*
Consulente tecnico *Arch. Carmelo Pugliatti*		

Visti ed Approvazioni

Redazione		Revisione		Verifica		Approvazione	
Firma	Data	Firma	Data	Firma	Data	Firma	Data